

Управление Федеральной службы государственной регистрации, кадастра и картографии по Ханты-Мансийскому автономному округу-Югре
 полное наименование органа регистрации прав

Выписка из Единого государственного реестра недвижимости об основных характеристиках и зарегистрированных правах на объект недвижимости

Сведения об основных характеристиках объекта недвижимости

В Единый государственный реестр недвижимости внесены следующие сведения:

Раздел 1 Лист 1

Земельный участок	
вид объекта недвижимости	
Лист №1 Раздел 1	Всего листов раздела 1: 1
Всего разделов: 3	
Всего листов выписки: 3	
16 апреля 2018г.	
Кадастровый номер:	86:03:0051513:53
Номер кадастрового квартала:	86:03:0051513
Дата присвоения кадастрового номера:	16.03.2006
Ранее присвоенный государственный учетный номер:	данные отсутствуют
Адрес (местоположение):	Местоположение установлено относительно ориентира, расположенного в границах участка. Почтовый адрес ориентира: Ханты-Мансийский автономный округ - Югра, р-н. Сургутский, п. Солнечный, ул. Таежная, д. 6а.
Площадь, м2:	9734 +/- 69
Кадастровая стоимость, руб:	33867116.84
Кадастровые номера расположенных в пределах земельного участка объектов недвижимости:	данные отсутствуют
Категория земель:	Земли населенных пунктов
Виды разрешенного использования:	под нежилое здание (детский сад "Аист")
Статус записи об объекте недвижимости:	Сведения об объекте недвижимости имеют статус "актуальные, ранее учтенные"
Особые отметки:	Общее имущество собственников помещений в многоквартирном доме. Право (ограничение права, обременение объекта недвижимости) зарегистрировано на объект недвижимости с видом(-ами) разрешенного использования: под нежилое здание (детский сад "Аист").
Получатель выписки:	Лупкиова Евгения Евгеньевна (представитель заявителя), Заявитель: Муниципальное бюджетное дошкольное образовательное учреждение детский сад "Аист", ИНН: 8617010243



Государственный		инициалы, фамилия
регистратор		

Выписка из Единого государственного реестра недвижимости об основных характеристиках и зарегистрированных правах на объект недвижимости

Сведения о зарегистрированных правах

Земельный участок			
вид объекта недвижимости			
Лист №1 Раздел 2	Всего листов раздела 2: 1	Всего разделов: 3	Всего листов выписки: 3
16 апреля 2018г.			
Кадастровый номер:		86:03:0051513:53	

1	Правообладатель (правообладатели):	1.1	Муниципальное образование Сургутский район
2	Вид, номер и дата государственной регистрации права:	2.1	Собственность 86:03:0051513:53-86/003/2017-1 14.12.2017 20:23:49
3	Документы-основания	3.1	абз.2, п.3, ст.3.1 "О введение в действие Земельного кодекса Российской Федерации", № 137-ФЗ, Выдан 25.10.2001
4	Ограничение прав и обременение объекта недвижимости:	не зарегистрировано	
1	Правообладатель (правообладатели):	1.2	Муниципальное бюджетное дошкольное образовательное учреждение детский сад "Аист", ИНН: 8617010243, ОГРН: 1028601683450
2	Вид, номер и дата государственной регистрации права:	2.2	Постоянное (бессрочное) пользование 86-72-22/025/2008-094 13.03.2008 00:00:00
3	Документы-основания	3.2	Постановление Главы Сургутского района, № 1923, Выдан 22.11.2006
4	Ограничение прав и обременение объекта недвижимости:	не зарегистрировано	
5	Сведения о наличии решения об изъятии объекта недвижимости для государственных и муниципальных нужд:	данные отсутствуют	
6	Сведения об осуществлении государственной регистрации сделки, права, ограничения права без необходимого в силу закона согласия третьего лица, органа:	данные отсутствуют	

Государственный

РЕГИСТРАТОР



полное наименование должности

инициалы, фамилия


МОСКВИЧЕВА О. В.

Выписка из Единого государственного реестра недвижимости об основных характеристиках и зарегистрированных правах на объект недвижимости

Описание местоположения земельного участка

Земельный участок			
вид объекта недвижимости			
Лист №1 Раздел 3	Всего листов раздела 3: 1	Всего разделов: 3	Всего листов выписки: 3
16 апреля 2018г.			
Кадастровый номер:		86:03:0051513:53	

План (чертеж, схема) земельного участка

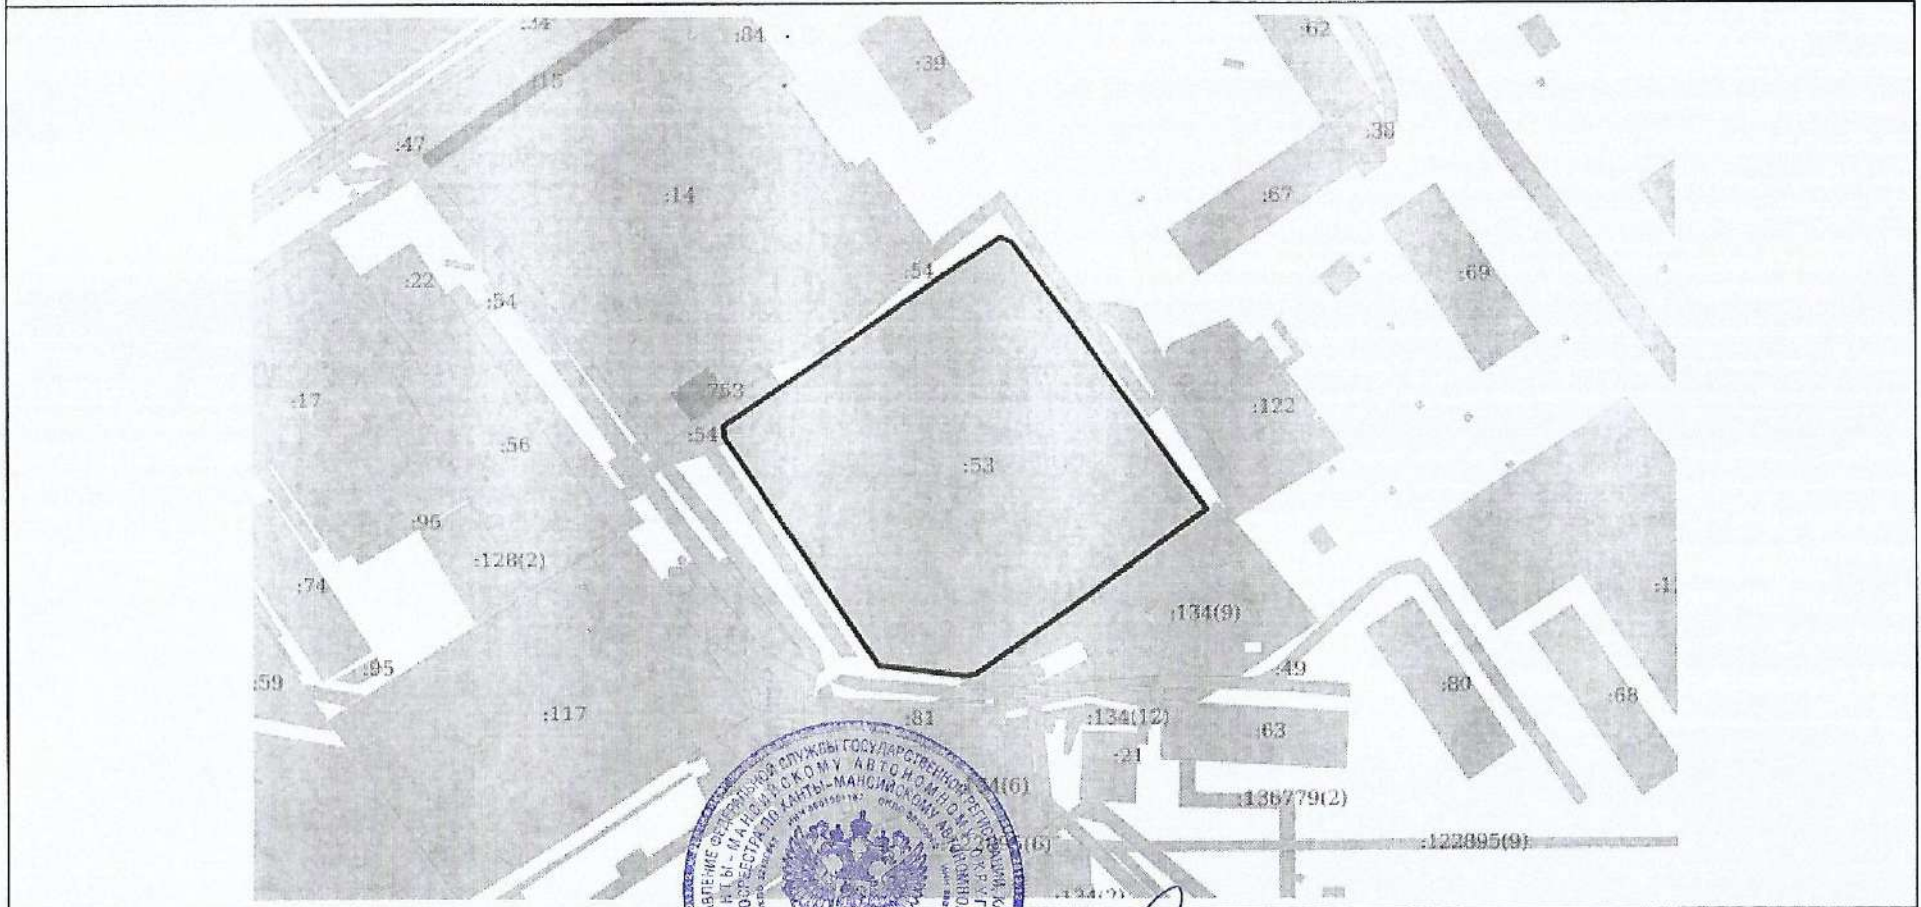

Масштаб 1:2000	Условные обозначения:	
полное наименование должности	<p style="text-align: center;">ГОСУДАРСТВЕННЫЙ РЕГИСТРАТОР</p> <p style="text-align: center;">М.П.</p>	инициалы, фамилия

МОСКВИЧЕВА О. В.